

FOLHA ESQUISSO 74 X 100 CM

PROJECTO III . EXERCÍCIO 2 . ARQUITECTURA, EDIFÍCIO, LINGUAGEM E TECTÓNICA . CASA DO ESCRITOR NA RUA DA BOMBARDA

ESPAÇO PÚBLICO E ARQUITECTURA . 1/3





PLANTA DE IMPLANTAÇÃO . ESC. 1:200

ATMOSFERA EXTERIOR	ATMOSFERA EXTERIOR	ATMOSFERA EXTERIOR	ATMOSFERA EXTERIOR
-----------------------	-----------------------	-----------------------	-----------------------

FOLHA ESQUISSO 74 X 100 CM

PROJECTO III . EXERCÍCIO 2 . ARQUITECTURA, EDIFÍCIO, LINGUAGEM E TECTÓNICA . CASA DO ESCRITOR NA RUA DA BOMBARDA


ORGANIZAÇÃO E CARACTERIZAÇÃO ESPACIAL . 2/3

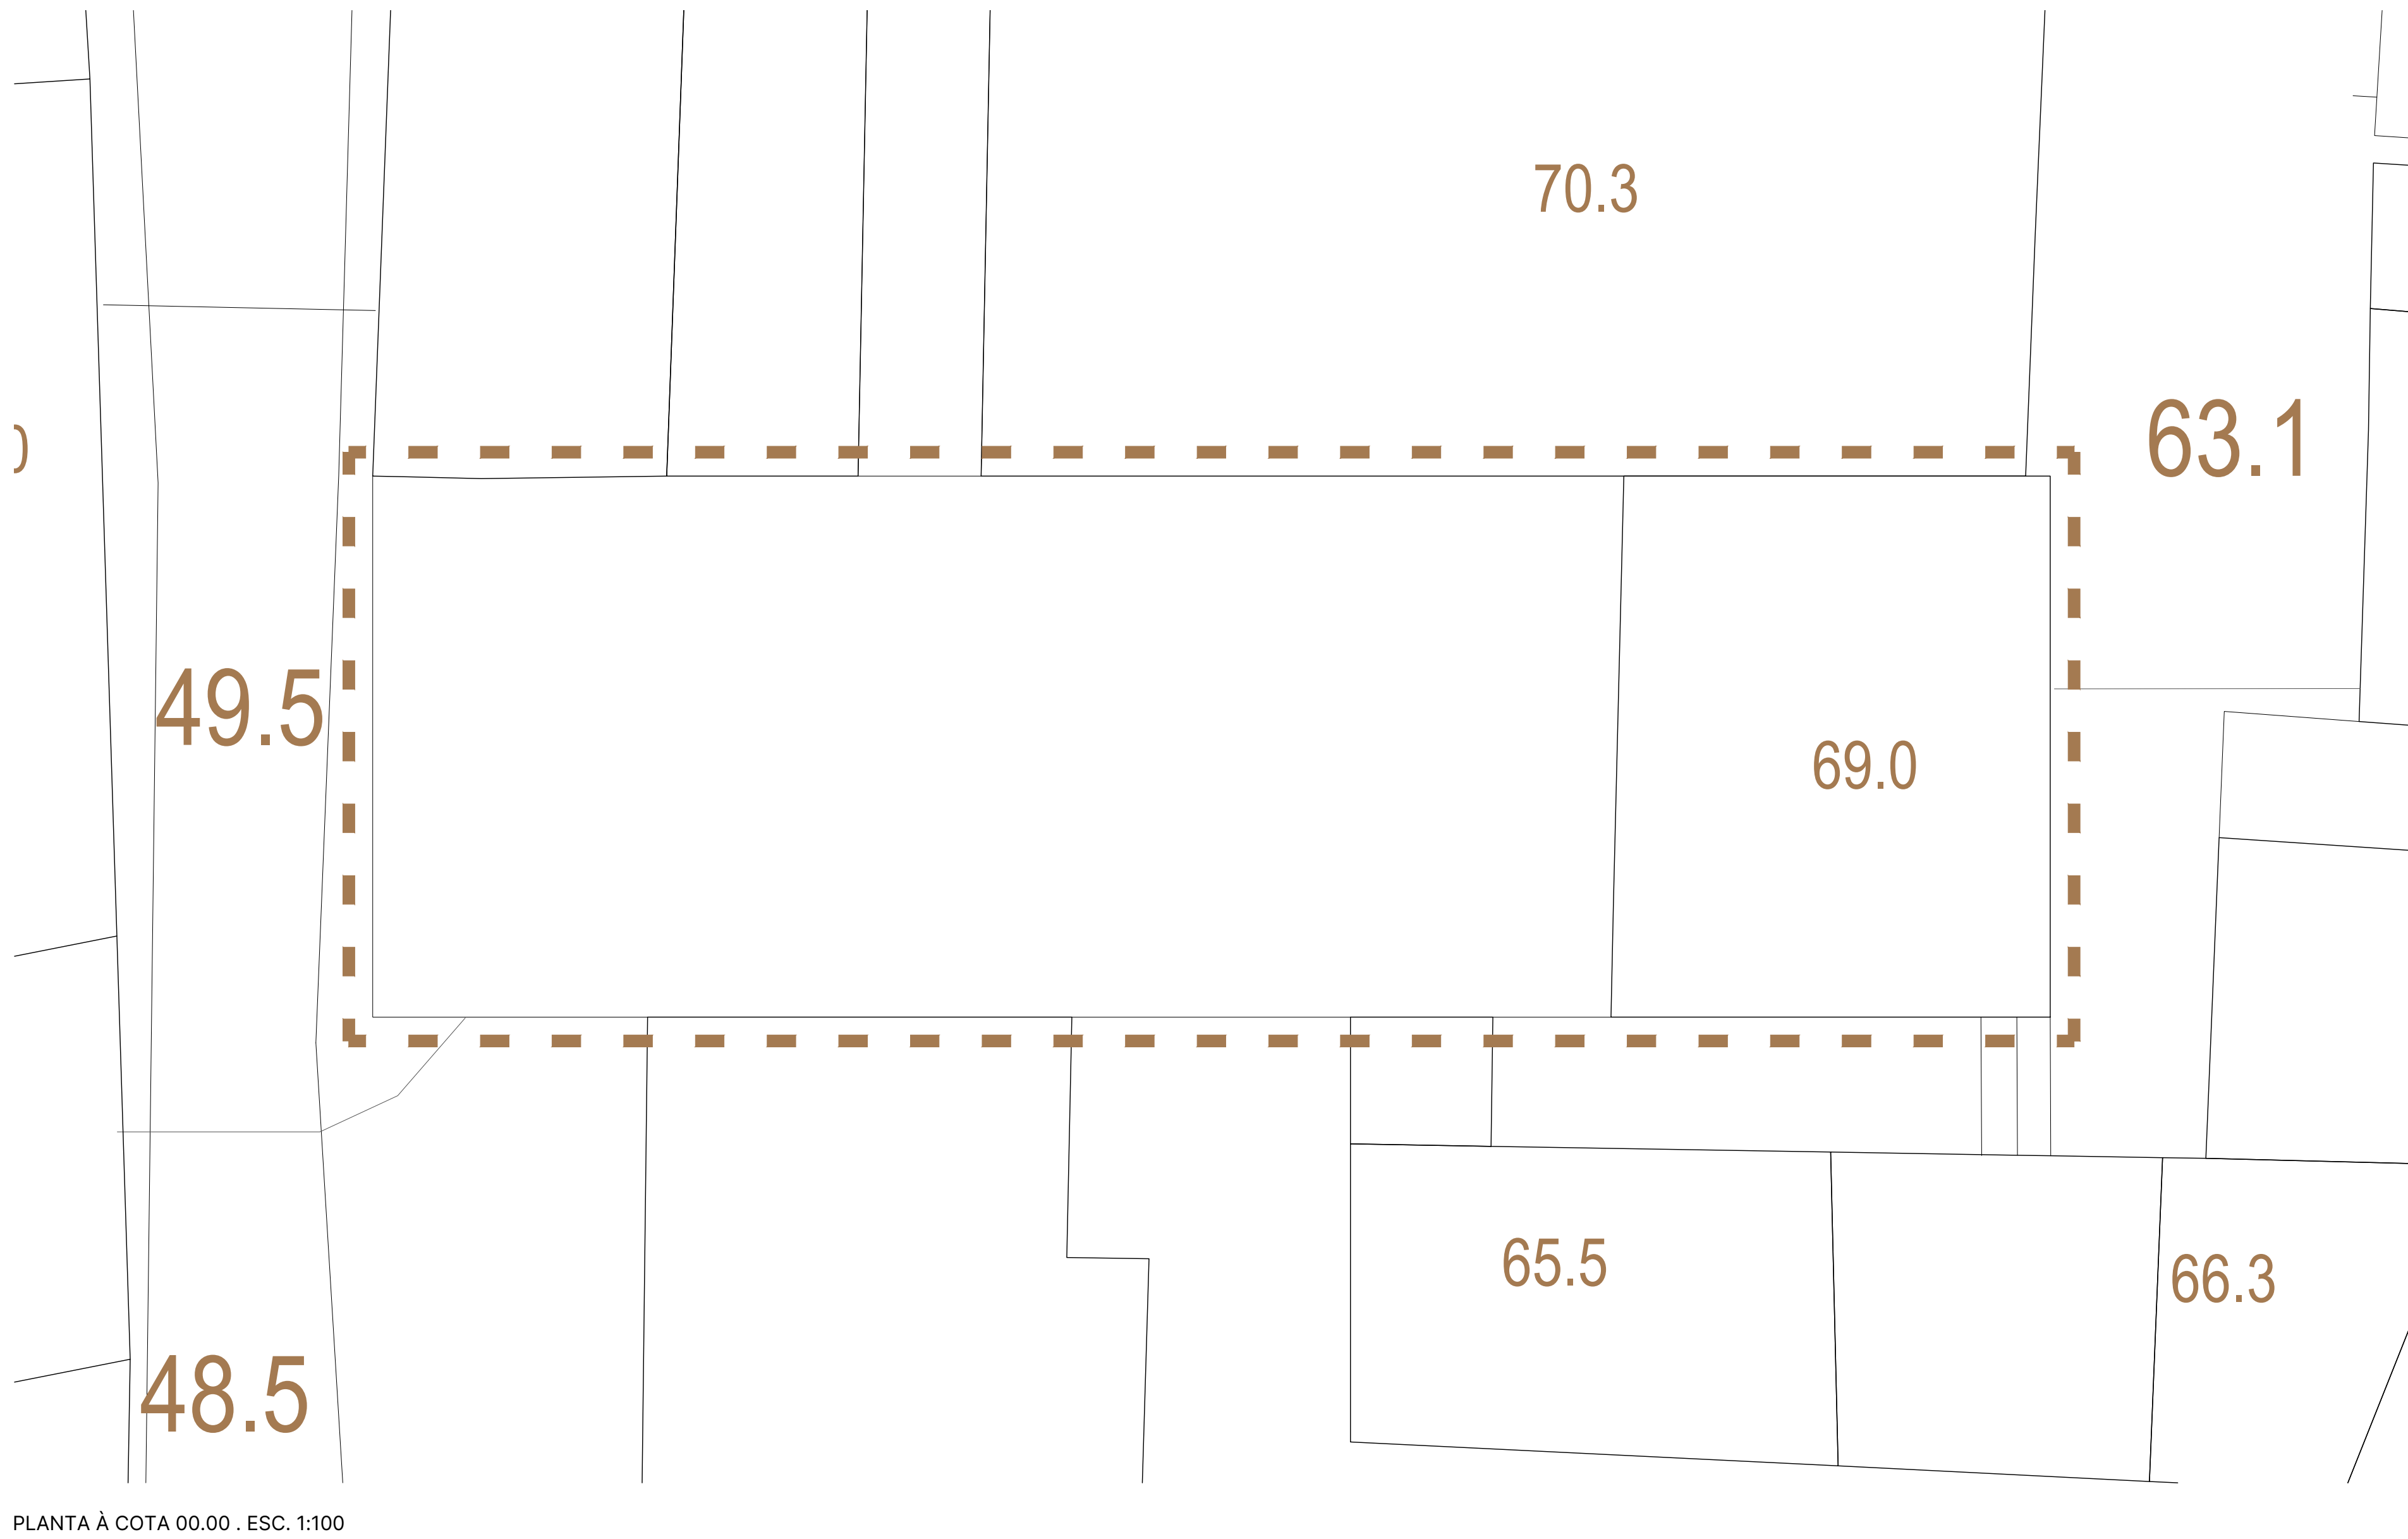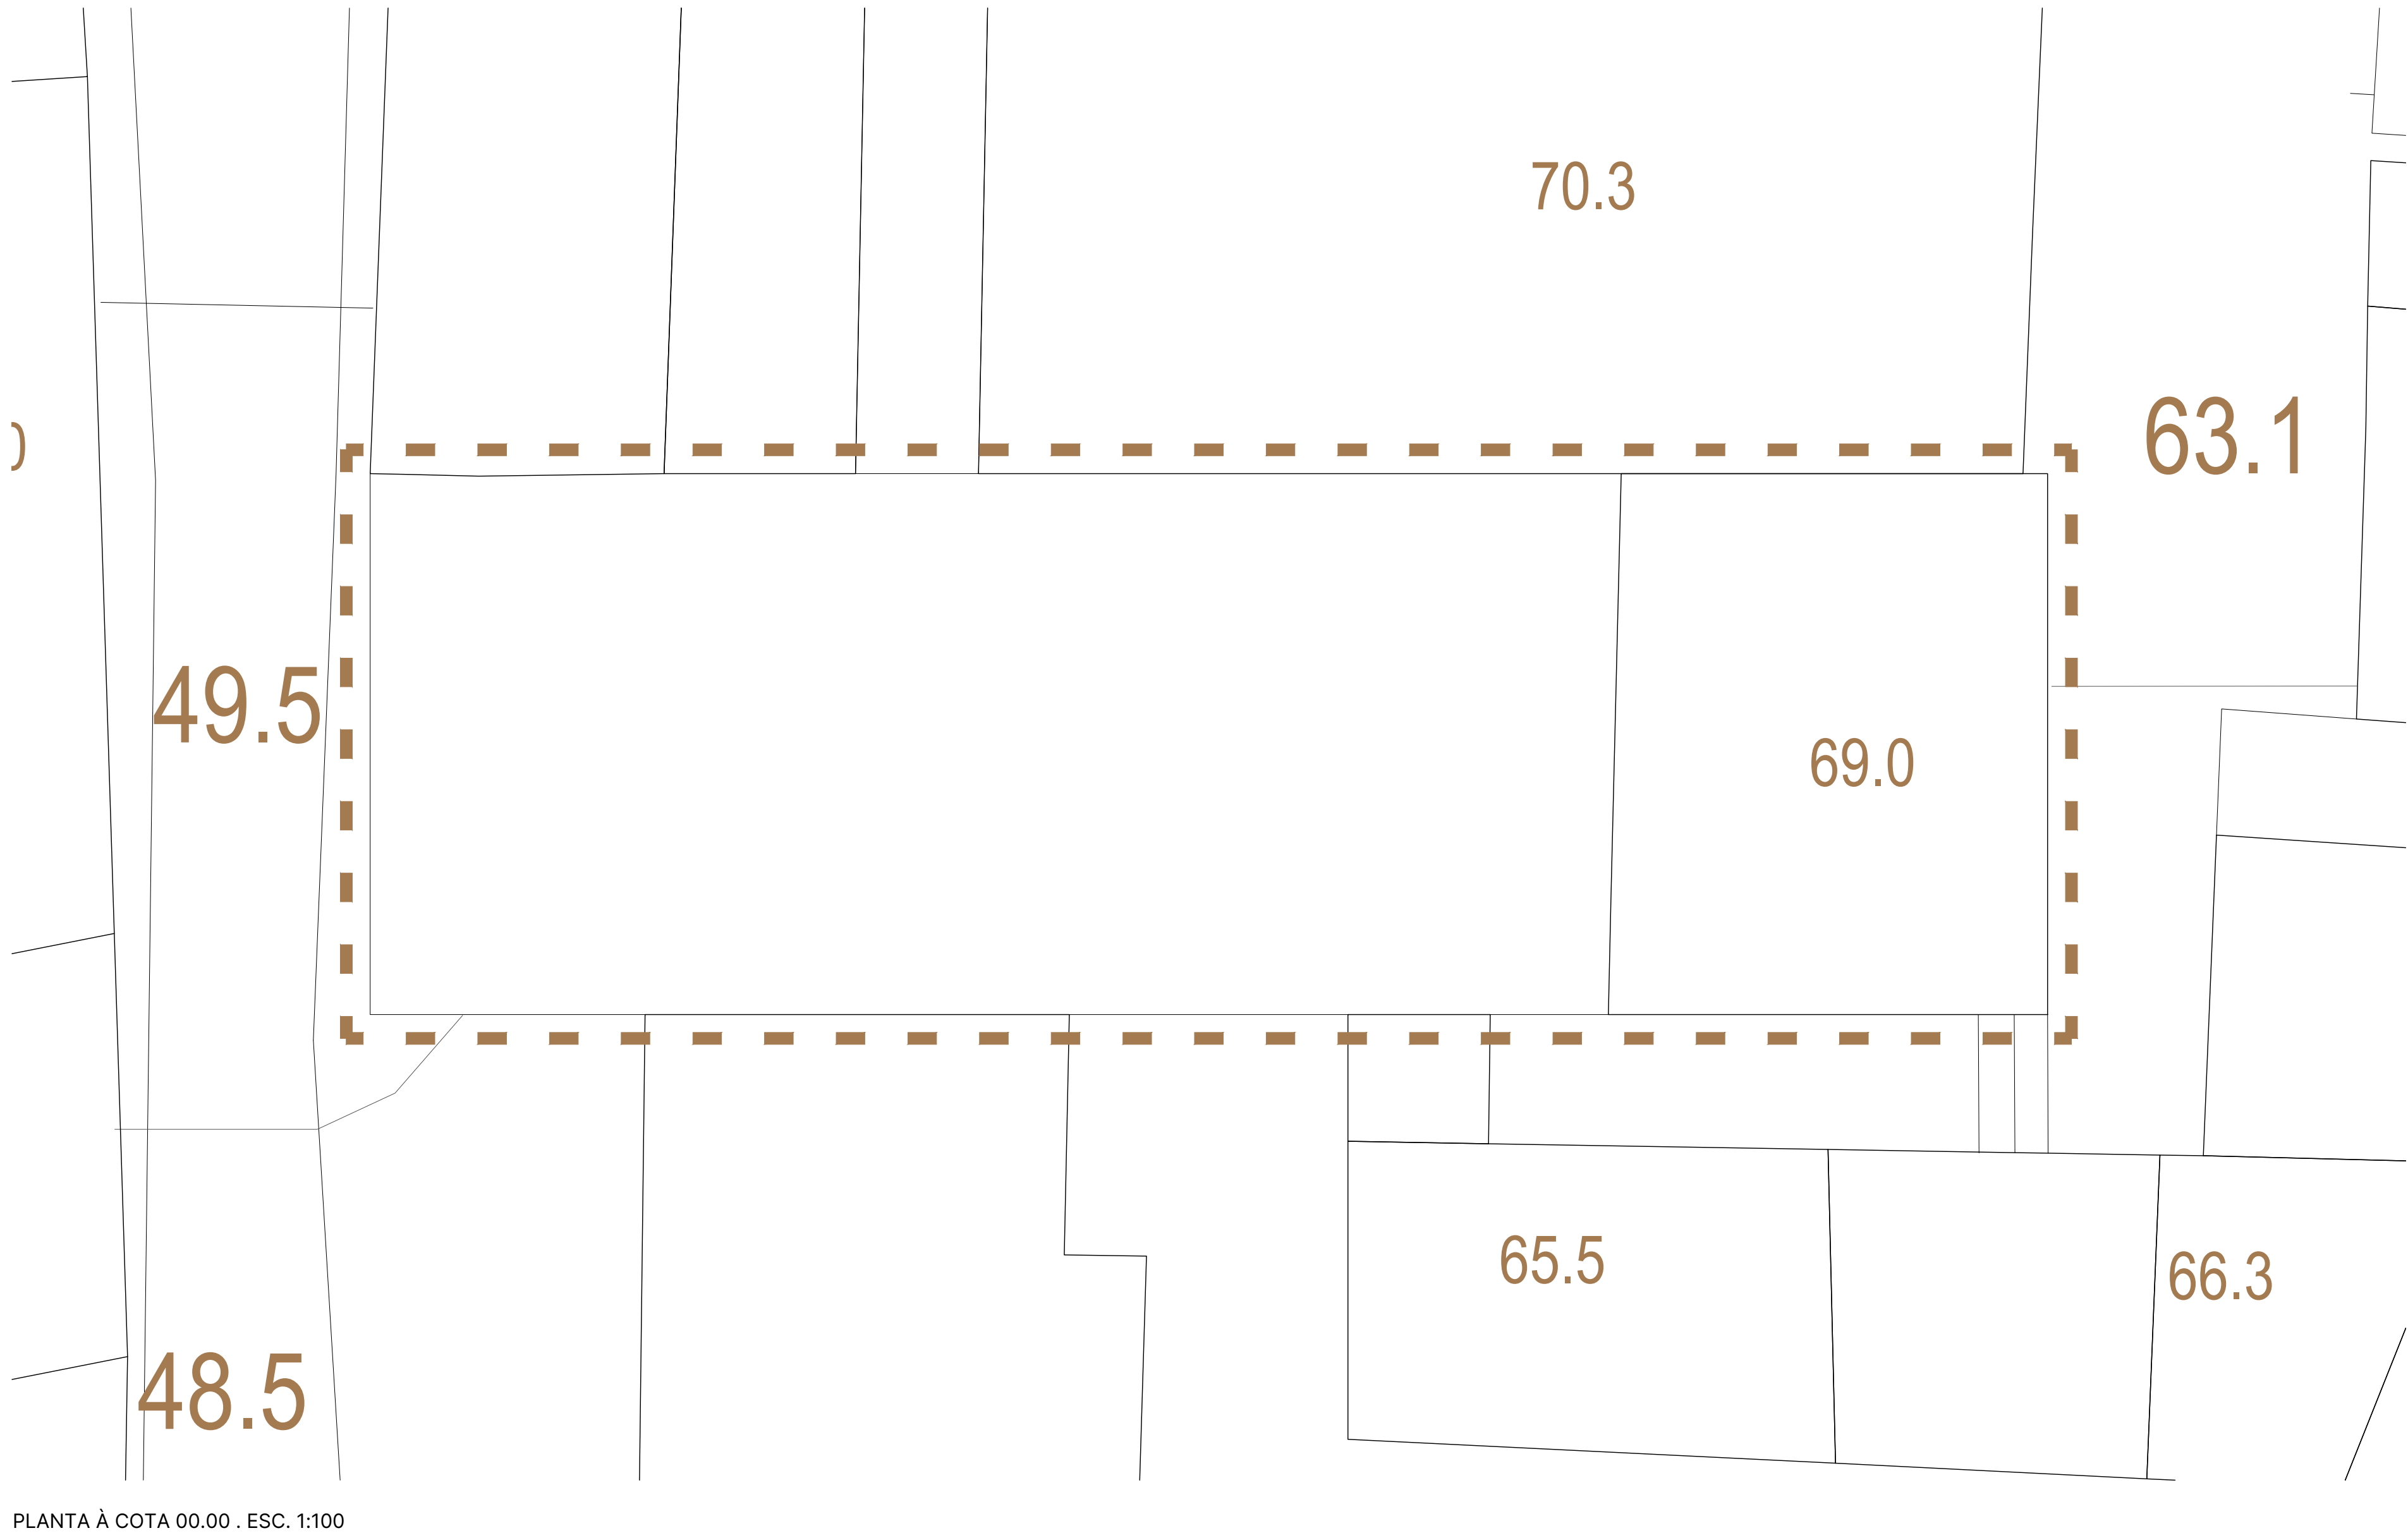

FOLHA ESQUISSO 74 X 100 CM

PROJECTO III . EXERCÍCIO 2 . ARQUITECTURA, EDIFÍCIO, LINGUAGEM E TECTÓNICA . CASA DO ESCRITOR NA RUA DA BOMBARDA



ORGANIZAÇÃO E CARACTERIZAÇÃO ESPACIAL . 3/3

 

PLANTA À COTA 00.00 . ESC. 1:100

DIAGRAMAS DE ORGANIZAÇÃO ESPACIAL E FUNCIONAL . ESC. 1:250

CORTE GERAL TRANSVERSAL . ESC. 1:100

  

PLANTA À COTA 00.00 . ESC. 1:100



ALÇADO POENTE . ESC. 1:100

ALÇADO NASCENTE . ESC. 1:100

ATMOSFERA INTERIOR CÂMARA DE SOM E IMAGEM	ATMOSFERA INTERIOR BIBLIOTECA / ARQUIVO	ATMOSFERA INTERIOR ESPAÇOS DE LEITURA	ATMOSFERA INTERIOR CAFETARIA / ESPLANADA
---	---	---	--